

**УЗЛОВСКАЯ РАЙОННАЯ ОРГАНИЗАЦИЯ**  
**ТУЛЬСКОЙ РЕГИОНАЛЬНОЙ ОРГАНИЗАЦИИ**  
**ОБЩЕРОССИЙСКОЙ ОБЩЕСТВЕННОЙ**  
**ОРГАНИЗАЦИИ «ВОИ»**

РОССИЯ, 301600, г. Узловая, ул. Дзержинского, д. 5 ТЕЛ./ФАКС 8915789056, E-mail:  
[nad.lvn1952@vandex.ru](mailto:nad.lvn1952@vandex.ru)



**всероссийское  
общество  
инвалидов**

Исх. № 4 от «24» апреля 2018г.

В администрацию МО Узловая  
От председателя УРО ТРО ВОИ  
Лунево Н.Е.

Узловская РО ТРО ВОИ является структурным подразделением ТРО ВОИ, обязана соблюдать принятые правления ТРО ВОИ решения. В 2016 году на базе общественных организаций инвалидов Тульской области создан Общественный Совет общественных организаций инвалидов Тульской области как коллегиально - совещательный орган для координации усилий общественных организаций инвалидов Тульской области по выполнению положений Конвенции ООН о правах инвалидов, по реализации государственной программы «Доступная среда» 2011-2020 гг. по обеспечению доступности объектов и услуг социальной инфраструктуры для инвалидов и МГН. Данный Общественный Совет делегировал полномочия по проверке соответствия объектов требованиям ОДИ на территории Тулы и Тульской области ТРО ВОИ. УРО ТРО ВОИ также вошла в данный общественный совет. На базе ТРО ВОИ подготовлены сертифицированные эксперты по ОДИ.

В ответ на ваше обращение от 15.04.2018 г. сообщая вам, что в данный момент Узловская районная организация ТРО ВОИ не располагает собственными экспертами, способными в полной мере принять участие в работе по паспортизации и обследованию объектов. В связи с этим все согласования проводит ТРО ВОИ, как общественная организация инвалидов по мере предоставления экспертного заключения о соответствии по всем мероприятиям ОДИ.

Считаем возможным рекомендовать Вам привлечение к оговариваемой работе сертифицированных специалистов (в том числе инвалидов) АНО РМЦ «Мир, доступный для всех», которые обладают необходимой квалификацией и знаниями для участия в мероприятиях по паспортизации, обследованию объектов, проверке технических заданий, проектной документации и т.п. по созданию и организации доступной среды для МГН. Результатом участия специалистов АНО РМЦ «Мир, доступный для всех» в мероприятиях по ОДИ является выдача заключения о соответствии.

Контактная информация по вопросам взаимодействия:

Руководитель АНО «Ресурсно - Методический Центр «Мир, доступный для всех»:


Иванов Алексей Владимирович – тел. 89207883909

электр. адрес - [osds71@mail.ru](mailto:osds71@mail.ru)

тел. 8 (4872) 31 94 20

Председатель УРО ТРО ВОИ

Лунева Н.Е.

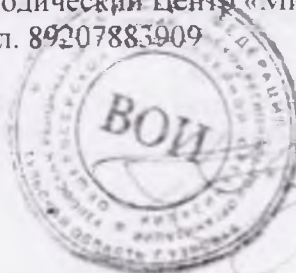

Муниципальное дошкольное образовательное учреждение  
детский сад комбинированного вида №17

# ПАСПОРТ

## доступности объекта социальной инфраструктуры №3

г. Узловая 2019г.



УТВЕРЖДАЮ

Заведующий МДОУ д/с  
комбинированного вида № 17  
О.В. Хрусталева  
"27" 12 2015 г.

**АНКЕТА**  
**(информация об объекте социальной инфраструктуры)**  
**К ПАСПОРТУ ДОСТУПНОСТИ ОБЪЕКТА СОЦИАЛЬНОЙ**  
**ИНФРАСТРУКТУРЫ**  
N \_\_\_\_\_

**1. Общие сведения об объекте**

1.1. Наименование (вид) объекта

Муниципальное дошкольное образовательное учреждение детский сад  
комбинированного вида №17

1.2. Адрес объекта

301602, Россия, Тульская область, Узловский район, город Узловая,  
пер. Тургенева, дом 5

1.3. Сведения о размещении объекта:

отдельно стоящее здание 2 этажа, 157,2 кв. м

- наличие прилегающего земельного участка 2605 кв. м

1.4. Год постройки здания 1950, последнего капитального ремонта 1996 г.

1.5. Дата предстоящих плановых ремонтных работ:

**Сведения об организации, расположенной на объекте**

1.6. Название организации (учреждения) (полное юридическое  
наименование - согласно Уставу, краткое наименование)

Муниципальное дошкольное образовательное учреждение детский сад  
комбинированного вида № 17, МДОУ д/с комбинированного вида №17

1.7. Юридический адрес организации (учреждения)

301602, Россия, Тульская область, Узловский район, город Узловая,  
пер. Тургенева, дом 5

1.8. Основание для пользования объектом (оперативное управление,  
аренда, собственность)

оперативное управление

1.9. Форма собственности (государственная, негосударственная)

государственная

1.10. Территориальная принадлежность (федеральная, региональная,  
муниципальная)

муниципальная

1.11. Вышестоящая организация (наименование)

Комитет образования администрации муниципального образования Узловский район

1.12. Адрес вышестоящей организации, другие координаты

301600, Российская Федерация, Тульская область, г. Узловая, ул. Кирова, д. 25

телефон +7 (48731) 6-34-46

## 2. Характеристика деятельности организации на объекте

2.1. Сфера деятельности (здравоохранение, образование, социальная защита, физическая культура и спорт, культура, связь и информация, транспорт, жилой фонд, потребительский рынок и сфера услуг, другое образование)

2.2. Виды оказываемых услуг дошкольное образование

2.3. Форма оказания услуг: (на объекте, с длительным пребыванием, в т.ч. проживанием, на дому, дистанционно) на объекте

2.4. Категории обслуживаемого населения по возрасту: (дети, взрослые трудоспособного возраста, пожилые; все возрастные категории) дети

2.5. Категории обслуживаемых инвалидов: инвалиды, передвигающиеся на коляске, инвалиды с нарушениями опорно-двигательного аппарата; нарушениями зрения, нарушениями слуха, нарушениями умственного развития

2.6. Плановая мощность: посещаемость (количество обслуживаемых в день), вместимость, пропускная способность 20/ 17 воспитанника

2.7. Участие в исполнении ИПР инвалида, ребенка-инвалида (да, нет) да

## 3. Состояние доступности объекта для инвалидов и других маломобильных групп населения (МГН)

3.1. Путь следования к объекту пассажирским транспортом (описать маршрут движения с использованием пассажирского транспорта) путь от автовокзала автомобильным пригородным транспортном по автомобильной трассе до остановки «Водолей» маршрутом №3, №5, №149, №151, №164,  
наличие адаптированного пассажирского транспорта к объекту нет

3.2. Путь к объекту от ближайшей остановки пассажирского транспорта:

3.2.1. Расстояние до объекта от остановки транспорта 350 м

3.2.2. Время движения (пешком) 6 мин.

3.2.3. Наличие выделенного от проезжей части пешеходного пути (да, нет) да

3.2.4. Перекрестки: нерегулируемые; регулируемые, со звуковой сигнализацией, таймером; нет нет

3.2.5. Информация на пути следования к объекту: акустическая, тактильная, визуальная; нет нет

3.2.6. Перепады высоты на пути: есть, нет нет

Их обустройство для инвалидов на коляске: да, нет нет

3.3. Вариант организации доступности ОСИ (формы обслуживания) \*  
с учетом СП 35-101-2001

| N<br>п/п | Категория инвалидов<br>(вид нарушения)      | Вариант организации<br>доступности объекта |
|----------|---------------------------------------------|--------------------------------------------|
| 1        | Все категории инвалидов и МГН               | ДУ                                         |
|          | в том числе инвалиды:                       |                                            |
| 2        | передвигающиеся на креслах-колясках         | ДУ                                         |
| 3        | с нарушениями опорно-двигательного аппарата | А                                          |
| 4        | с нарушениями зрения                        | ДУ                                         |
| 5        | с нарушениями слуха                         | А                                          |
| 6        | с нарушениями умственного развития          | А                                          |

\* Указывается один из вариантов: "А" (доступность всех зон и помещений - универсальная), "Б" (доступны специально выделенные участки и помещения), "ДУ" (доступность условная: дополнительная помощь сотрудника, услуги на дому, дистанционно), "ВНД" (временно недоступно).

#### 4. Управленческое решение (предложения по адаптации основных структурных элементов объекта)

| N<br>п/п | Основные структурно-функциональные<br>зоны объекта         | Рекомендации по<br>адаптации объекта<br>(вид работы) *                        |
|----------|------------------------------------------------------------|-------------------------------------------------------------------------------|
| 1        | Территория, прилегающая к зданию (участок)                 | Не требуется                                                                  |
| 2        | Вход (входы) в здание                                      | Технические решения не возможны, организация альтернативных форм обслуживания |
| 3        | Путь (пути) движения внутри здания (в т.ч. пути эвакуации) | Технические решения не возможны, организация альтернативных форм обслуживания |
| 4        | Зона целевого назначения (целевого посещения объекта)      | Технические решения не возможны, организация альтернативных форм обслуживания |
| 5        | Санитарно-гигиенические помещения                          | Технические                                                                   |

|   |                                                      |                                                                                              |
|---|------------------------------------------------------|----------------------------------------------------------------------------------------------|
|   |                                                      | решения не<br>возможны,<br>организация<br>альтернативных<br>форм обслуживания                |
| 6 | Система информации на объекте (на всех зонах)        | Технические<br>решения не<br>возможны,<br>организация<br>альтернативных<br>форм обслуживания |
| 7 | Пути движения к объекту (от остановки<br>транспорта) | Не нуждается                                                                                 |
| 8 | Все зоны и участки                                   |                                                                                              |

<\*> Указывается один из вариантов (видов работ): не нуждается; ремонт (текущий, капитальный); индивидуальное решение с ТСР (технические средства реабилитации); технические решения невозможны - организация альтернативной формы обслуживания.

Размещение информации на Карте доступности субъекта РФ согласовано  
Заведующий МДОУд/с комбинированного вида №17 О.В. Хрусталева  
тел. +7 (47731) 6-44-68

(подпись, Ф.И.О., должность; координаты для связи уполномоченного представителя объекта)



Утверждаю  
Руководитель ОСИ  
Заместитель главы администрации  
муниципального образования  
Узловский район  
Е.П.Трегубова  
«25» 2019 г



**АКТ  
ОБСЛЕДОВАНИЯ ОБЪЕКТА  
СОЦИАЛЬНОЙ ИНФРАСТРУКТУРЫ К ПАСПОРТУ ДОСТУПНОСТИ  
ОБЪЕКТА СОЦИАЛЬНОЙ ИНФРАСТРУКТУРЫ  
№ \_\_\_\_\_**

Наименование территориального  
образования субъекта РФ

**1. Общие сведения об объекте**

**1.1. Наименование (вид) объекта**

Муниципальное дошкольное образовательное учреждение детский сад комбинированного вида №17

**1.2. Адрес объекта**

301602, Россия, Тульская область, Узловский район, город Узловая,  
пер. Тургенева, дом 5

**1.3. Сведения о размещении объекта:**

отдельно стоящее здание 2 этажа, 157,2 кв. м

наличие прилегающего земельного участка (да, нет), 2605 кв.м

1.4. Год постройки здания 1950, последнего капитального ремонта 1996г.

1.5. Дата предстоящих плановых ремонтных работ: нет.

1.6. Название организации (учреждения) (полное юридическое  
наименование - согласно Уставу, краткое наименование)

Муниципальное дошкольное образовательное учреждение детский сад  
комбинированного вида № 17, МДОУ д/с комбинированного вида №17.

**1.7. Юридический адрес организации (учреждения)**

301600, Россия, Тульская область, Узловский район, город Узловая,  
улица Октябрьская, дом 41

**2. Характеристика деятельности организации на объекте**

Дополнительная информация

воспитание, обучение, присмотр и уход за детьми

**3. Состояние доступности объекта**

3.1. Путь следования к объекту пассажирским транспортом (описать маршрут движения с использованием пассажирского транспорта) наличие адаптированного пассажирского транспорта к объекту путь от автовокзала автомобильным пригородным транспортом по автомобильной трассе до остановки «Водолей» маршрутом №3, №5, №149, №151, №164 .

3.2. Путь к объекту от ближайшей остановки пассажирского транспорта:

3.2.1. Расстояние до объекта от остановки транспорта 350 м

3.2.2. Время движения (пешком) 6 мин

3.2.3. Наличие выделенного от проезжей части пешеходного пути (да, нет) да

3.2.4. Перекрестки: нерегулируемые; регулируемые, со звуковой сигнализацией, таймером; нет нет

3.2.5. Информация на пути следования к объекту: акустическая, тактильная, визуальная; нет нет

3.2.6. Перепады высоты на пути: есть, нет нет

Их обустройство для инвалидов на коляске: да, нет нет

3.3. Организация доступности объекта для инвалидов - форма обслуживания

| N<br>п/п | Категория инвалидов<br>(вид нарушения)      | Вариант организации<br>доступности объекта<br>(формы обслуживания) * |
|----------|---------------------------------------------|----------------------------------------------------------------------|
| 1        | Все категории инвалидов и МГН               | ДУ                                                                   |
|          | в том числе инвалиды:                       |                                                                      |
| 2        | передвигающиеся на креслах-колясках         | ДУ                                                                   |
| 3        | с нарушениями опорно-двигательного аппарата | А                                                                    |
| 4        | с нарушениями зрения                        | ДУ                                                                   |
| 5        | с нарушениями слуха                         | А                                                                    |
| 6        | с нарушениями умственного развития          | А                                                                    |

ВНД-2, ДУ-3.

\* Указывается один из вариантов: "А" (доступность всех зон и помещений - универсальная), "Б" (доступны специально выделенные участки и помещения), "ДУ" (доступность условная: дополнительная помощь сотрудника, услуги на дому, дистанционно), "ВНД" (временно недоступно).

3.4. Состояние доступности основных структурно-функциональных зон

| N<br>п/п | Основные<br>структурно-функциональные<br>зоны | Состояние доступности,<br>в том числе для основных<br>категорий инвалидов ** | Приложение    |        |
|----------|-----------------------------------------------|------------------------------------------------------------------------------|---------------|--------|
|          |                                               |                                                                              | N на<br>плане | N фото |
| 1        | Территория, прилегающая к зданию (участок)    | ДУ-В                                                                         | -             | -      |
| 2        | Вход (входы) в здание                         | ДУ-И: (О, С, Г, У, )                                                         | -             | -      |

|   |                                                              |                     |   |   |
|---|--------------------------------------------------------------|---------------------|---|---|
| 3 | Путь (пути) движения внутри здания (в т.ч. пути эвакуации)   | ДЧ-И: (О,С, Г, У, ) | - | - |
| 4 | Зона целевого назначения здания (целевого посещения объекта) | ДЧ-И: (О,С, Г, У, ) | - | - |
| 5 | Санитарно-гигиенические помещения                            | ДЧ-И: (О,С, Г, У, ) | - | - |
| 6 | Система информации и связи (на всех зонах)                   | ДЧ-И: (О,С, Г, У, ) | - | - |
| 7 | Пути движения к объекту (от остановки транспорта)            | ДП-В                | - | - |

\*\* Указывается: ДП-В - доступно полностью всем; ДП-И (К, О, С, Г, У) - доступно полностью избирательно (указать категории инвалидов); ДЧ-В - доступно частично всем; ДЧ-И (К, О, С, Г, У) - доступно частично избирательно (указать категории инвалидов); ДУ - доступно условно, ВНД - недоступно.

### 3.5. ИТОГОВОЕ ЗАКЛЮЧЕНИЕ о состоянии доступности объекта:

ДЧ-И: (О,С, Г, У, )

## 4. Управленческое решение (проект)

4.1. Рекомендации по адаптации основных структурных элементов объекта:

| N<br>п/п | Основные структурно-функциональные зоны объекта              | Рекомендации по адаптации объекта<br>(вид работы) *                           |
|----------|--------------------------------------------------------------|-------------------------------------------------------------------------------|
| 1        | Территория, прилегающая к зданию (участок)                   | Не нуждается                                                                  |
| 2        | Вход (входы) в здание                                        | Капитальный ремонт                                                            |
| 3        | Путь (пути) движения внутри здания (в т.ч. пути эвакуации)   | Капитальный ремонт                                                            |
| 4        | Зона целевого назначения здания (целевого посещения объекта) | Текущий ремонт                                                                |
| 5        | Санитарно-гигиенические помещения                            | Технические решения не возможны, организация альтернативных форм обслуживания |
| 6        | Система информации на объекте (на всех зонах)                | Индивидуальные решения с ТСР                                                  |
| 7        | Пути движения к объекту (от остановки транспорта)            | Не нуждается                                                                  |
| 8        | Все зоны и участки                                           |                                                                               |

\* Указывается один из вариантов (видов работ): не нуждается; ремонт

текущий, капитальный); индивидуальное решение с ТСП; технические решения невозможны - организация альтернативной формы обслуживания.

4.2. Период проведения работ в рамках исполнения

(указывается наименование документа: программы, план)

4.3. Ожидаемый результат (по состоянию доступности) после выполнения работ по адаптации

**объект полностью доступен для всех категорий инвалидов**

Оценка результата исполнения программы, плана (по состоянию доступности) \_\_\_\_\_

4.4. Для принятия решения требуется, не требуется (нужное подчеркнуть):

4.4.1. Согласование на Комиссии

(наименование Комиссии по координации деятельности в сфере обеспечения доступной среды жизнедеятельности для инвалидов и других МГН, совещательные органы МО)

4.4.2. Согласование работ с надзорными органами (в сфере проектирования и строительства, архитектуры, охраны памятников, другое - указать)

4.4.3. Техническая экспертиза; разработка проектно-сметной документации

4.4.4. Согласование с вышестоящей организацией (собственником объекта)

4.4.5. Согласование с общественными организациями инвалидов \_\_\_\_\_

4.4.6. Другое \_\_\_\_\_

Имеется заключение уполномоченной организации о состоянии доступности объекта (наименование документа и выдавшей его организации, дата), прилагается \_\_\_\_\_

4.4.7. Информация может быть размещена (обновлена) на Карте доступности Тульской области \_\_\_\_\_

(наименование сайта, портала)

Приложения:

Результаты обследования:

- |                                            |             |
|--------------------------------------------|-------------|
| 1. Территории, прилегающей к объекту       | на _____ л. |
| 2. Вход( выход) в здание                   | на _____ л. |
| 3. Путей движения в здание                 | на _____ л. |
| 4. Зоны целевого назначения объекта        | на _____ л. |
| 5. Санитарно-гигиенических помещений       | на _____ л. |
| 6. Системы информации (и связи) на объекте | на _____ л. |

Результаты фотофиксации на объекте \_\_\_\_\_ на \_\_\_\_\_ л.

Поэтажные планы, паспорт БТИ \_\_\_\_\_ на \_\_\_\_\_ л.

Другое (в том числе дополнительная информация о путях движения к объекту)

**Руководитель  
рабочей группы**  
Заместитель главы администрации  
муниципального образования  
Узловский район

Е.П. Трегубова

**Члены рабочей группы**  
Главный специалист отдела  
социальной защиты населения  
Узловского района

М.Н. Шурганова

Председатель комитета культуры  
администрации муниципального образования  
Узловский район

О.Н. Потапова

Председатель комитета образования  
администрации муниципального образования  
Узловский район

М.М. Генералова

Главный специалист по социальной  
политике администрации  
муниципального образования  
Узловский район

Т.Н. Киселева

**В том числе:**

**Представители общественных  
организаций инвалидов**

Председатель общества Узловской районной организации  
Тульской региональной организации  
Общероссийской общественной организации  
«Всероссийское общество инвалидов»

Н.Е. Лунева

**представители организации,  
расположенной на объекте**

Заведующий МДОУ д/с комбинированного вида № 17  
название организации

О.В. Хрусталева

Завхоз МДОУ д/с комбинированного вида №17  
название организации

Е.В. Обухова

Управленческое решение согласовано " \_\_\_\_ " \_\_\_\_ 20 \_\_\_\_ г. (протокол № \_\_\_\_)  
Комиссией  
(название) \_\_\_\_\_

### I. Результаты обследования:

#### 1. Территории, прилегающей к зданию (участка)

Муниципальное дошкольное образовательное учреждение детский сад  
комбинированного вида №17, МДОУ д/с комбинированного вида №17

#### 1.2. Адрес объекта

301602, Россия, Тульская область, Узловский район, город Узловая,

пер. Тургенева, дом 5

Наименование объекта, адрес

| N<br>п/п | Наименование<br>функционально<br>-<br>планировочного<br>элемента | Наличие элемента |               |        | Выявленные нарушения<br>и замечания               |                                           | Работы по адаптации<br>объектов     |               |
|----------|------------------------------------------------------------------|------------------|---------------|--------|---------------------------------------------------|-------------------------------------------|-------------------------------------|---------------|
|          |                                                                  | есть/<br>нет     | N на<br>плане | N фото | Содержание                                        | Значимо<br>для<br>инвалида<br>(категория) | Содержание                          | Виды<br>работ |
| 1.1      | Вход (входы)<br>на<br>территорию                                 | есть             | -             | -      | Нарушений<br>нет                                  | -                                         | -                                   | -             |
| 1.2      | Путь (пути)<br>движения на<br>территории                         | есть             | -             | -      | Отсутствует<br>пандус,<br>отсутствует<br>таксофон | -                                         | Установка<br>пандуса и<br>таксофона | -             |
| 1.3      | Лестница<br>(наружная)                                           | нет              | -             | -      | -                                                 | -                                         | -                                   | -             |
| 1.4      | Пандус<br>(наружный)                                             | нет              | -             | -      | -                                                 | -                                         | -                                   | -             |
| 1.5      | Автостоянка<br>и<br>парковка                                     | нет              | -             | -      | -                                                 | -                                         | -                                   | -             |
|          | Общие<br>требования к<br>зоне                                    |                  | -             | -      | -                                                 | -                                         | -                                   | -             |

### II. Заключение по зоне:

| Наименование<br>структурно-<br>функциональной<br>зоны | Состояние<br>доступности*<br>(к пункту 3.4<br>Акта обследования<br>ОСИ) | Приложение    |        | Рекомендации<br>по адаптации<br>(вид работы) **<br>к пункту 4.1 Акта<br>обследования ОСИ |
|-------------------------------------------------------|-------------------------------------------------------------------------|---------------|--------|------------------------------------------------------------------------------------------|
|                                                       |                                                                         | N на<br>плане | N фото |                                                                                          |
| Территория,<br>прилегающая к<br>зданию                | ДП-В                                                                    | -             | -      | Не нуждается                                                                             |

-----  
\* Указывается: ДП-В - доступно полностью всем; ДП-И (К, О, С, Г, У) -  
доступно полностью избирательно (указать категории инвалидов); ДЧ-В -  
доступно частично всем; ДЧ-И (К, О, С, Г, У) - доступно частично  
избирательно (указать категории инвалидов); ДУ - доступно условно, ВНД -  
недоступно.

\*\* Указывается один из вариантов: не нуждается; ремонт (текущий,  
капитальный); индивидуальное решение с ТСП; технические решения  
невозможны - организация альтернативной формы обслуживания.

Комментарий к заключению:

---

Приложение № 2  
к Акту обследования объекта социальной  
инфраструктуры к паспорту доступности  
объекта социальной инфраструктуры  
№ \_\_\_\_\_ от " \_\_\_\_ " \_\_\_\_\_ 20 \_\_\_\_ г.

**I. Результаты обследования:**  
**2. Входа (входов) в здание**

Муниципальное дошкольное образовательное учреждение детский сад  
комбинированного вида №17, МДОУ д/с комбинированного вида №17

**1.2. Адрес объекта**

301602, Россия, Тульская область, Узловский район, город Узловая,  
пер. Тургенева, дом 5

Наименование объекта, адрес

| N<br>п/п | Наименование<br>функционально<br>-<br>планировочног<br>о<br>элемента | Наличие элемента |               |           | Выявленные нарушения<br>и замечания               |                                        | Работы по<br>адаптации объектов      |               |
|----------|----------------------------------------------------------------------|------------------|---------------|-----------|---------------------------------------------------|----------------------------------------|--------------------------------------|---------------|
|          |                                                                      | есть/<br>нет     | N на<br>плане | N<br>фото | Содержание                                        | Значимо для<br>инвалида<br>(категория) | Содержание                           | Виды<br>работ |
| 2.1      | Лестница<br>(наружная)                                               | Нет              | -             | -         | -                                                 | -                                      | -                                    | -             |
| 2.2      | Пандус<br>(наружный)                                                 | Нет              | -             | -         | -                                                 | -                                      | -                                    | -             |
| 2.3      | Входная пло-<br>щадка (пе-<br>ред дверью)                            | Есть             | -             | -         | -                                                 | -                                      | -                                    | -             |
| 2.4      | Дверь<br>(входная)                                                   | Есть             | -             | -         | Отсутству-<br>ют специа-<br>льные двери           | -                                      | Установка<br>специаль-<br>ных дверей | -             |
| 2.5      | Тамбур                                                               | Есть             | -             | -         | Размеры не<br>соответству-<br>ют требова-<br>ниям | -                                      | Расшире-<br>ний<br>невозможно        | -             |
|          | ОБЩИЕ<br>требования к<br>зоне                                        | -                | -             | -         | -                                                 | -                                      | -                                    |               |

**II. Заключение по зоне:**

| Наименование<br>структурно-<br>функциональной зоны | Состояние доступности*<br>(к пункту 3.4<br>Акта обследования<br>ОСИ) | Приложение    |        | Рекомендации по<br>адаптации (вид<br>работы)**<br>к пункту 4.1 Акта<br>обследования ОСИ |
|----------------------------------------------------|----------------------------------------------------------------------|---------------|--------|-----------------------------------------------------------------------------------------|
|                                                    |                                                                      | N на<br>плане | N фото |                                                                                         |
| Вход в здание                                      | ДУ                                                                   |               |        | индивидуальное                                                                          |

-----

\* Указывается: ДП-В - доступно полностью всем; ДП-И (К, О, С, Г, У) - доступно полностью избирательно (указать категории инвалидов); ДЧ-В - доступно частично всем; ДЧ-И (К, О, С, Г, У) - доступно частично избирательно (указать категории инвалидов); ДУ - доступно условно, ВНД - недоступно.

\*\* Указывается один из вариантов: не нуждается; ремонт (текущий, капитальный); индивидуальное решение с ТСП; технические решения невозможны - организация альтернативной формы обслуживания.

Комментарий к заключению:

---

Приложение № 3  
к Акту обследования объекта социальной  
инфраструктуры к паспорту доступности  
объекта социальной инфраструктуры № \_\_\_\_\_  
от " \_\_\_\_ " \_\_\_\_\_ 20 \_\_\_\_ г.

**I. Результаты обследования:**

**3. Пути (путей) движения внутри здания (в т.ч. путей эвакуации)**

Муниципальное дошкольное образовательное учреждение детский сад  
комбинированного вида №17, МДОУ д/с комбинированного вида №17

**1.2. Адрес объекта**

301602, Россия, Тульская область, Узловский район, город Узловая,  
пер. Тургенева, дом 5

Наименование объекта, адрес

| N<br>п/п | Наименование<br>функционально-<br>планировоч-<br>ного элемента    | Наличие элемента |               |           | Выявленные нарушения<br>и замечания                                       |                                        | Работы по<br>адаптации<br>объектов                                  |               |
|----------|-------------------------------------------------------------------|------------------|---------------|-----------|---------------------------------------------------------------------------|----------------------------------------|---------------------------------------------------------------------|---------------|
|          |                                                                   | есть/<br>нет     | N на<br>плане | N<br>фото | Содержание                                                                | Значимо для<br>инвалида<br>(категория) | Содержание                                                          | Виды<br>работ |
| 3.1      | Коридор<br>(вестибюль,<br>зона ожида-<br>ния, галерея,<br>балкон) | есть             | -             | -         | Отсутствует<br>звуковая<br>информация                                     | -                                      | Установка<br>звуковой<br>информации                                 | -             |
| 3.2      | Лестница<br>(внутри<br>здания)                                    | есть             | -             | -         | -                                                                         | -                                      | -                                                                   | -             |
| 3.3      | Пандус<br>(внутри<br>здания)                                      | нет              | -             | -         | -                                                                         | -                                      | -                                                                   | -             |
| 3.4      | Лифт пасса-<br>жирский (или<br>подъемник)                         | нет              | -             | -         | -                                                                         | -                                      | -                                                                   | -             |
| 3.5      | Дверь                                                             | есть             | -             | -         | Отсутству-<br>ют специ-<br>альные<br>крепления и<br>специальны<br>е двери | -                                      | Установка<br>специаль-<br>ных<br>креплений<br>и дверей              | -             |
| 3.6      | Пути эвакуа-<br>ции (в т.ч.<br>зоны безо-<br>пасности)            | есть             | -             | -         | Отсутству-<br>ют проти-<br>вопожарные<br>самозакры-<br>вающиеся<br>двери  | -                                      | Установка<br>противо-<br>пожарных<br>самозакры-<br>вающих<br>дверей | -             |

ОБЩИЕ  
требования к  
зоне

- - - - -

## II. Заключение по зоне:

| Наименование<br>структурно-<br>функциональной<br>зоны | Состояние доступности*<br>(к пункту 3.4<br>Акта обследования<br>ОСИ) | Приложение    |        | Рекомендации по адаптации<br>(вид работы) **<br>к пункту 4.1 Акта<br>обследования ОСИ |
|-------------------------------------------------------|----------------------------------------------------------------------|---------------|--------|---------------------------------------------------------------------------------------|
|                                                       |                                                                      | N на<br>плане | N фото |                                                                                       |
| Пути<br>движения<br>внутри здания                     | ДЧ-И(О,С,Г,У)                                                        | -             | -      | Капитальный ремонт                                                                    |

-----

\* Указывается: ДП-В - доступно полностью всем; ДП-И (К, О, С, Г, У) - доступно полностью избирательно (указать категории инвалидов); ДЧ-В - доступно частично всем; ДЧ-И (К, О, С, Г, У) - доступно частично избирательно (указать категории инвалидов); ДУ - доступно условно, ВНД - недоступно.

\*\* Указывается один из вариантов: не нуждается; ремонт (текущий, капитальный); индивидуальное решение с ТСП; технические решения невозможны - организация альтернативной формы обслуживания.

Комментарий к заключению:

---

Приложение N 4 (I)  
к Акту обследования объекта социальной  
инфраструктуры к паспорту доступности  
объекта социальной инфраструктуры N \_\_\_\_  
от " \_\_\_\_ " \_\_\_\_\_ 20 \_\_\_\_ г.

**I. Результаты обследования:**

**4. Зоны целевого назначения здания (целевого посещения объекта)**

Вариант I - зона обслуживания инвалидов

Муниципальное дошкольное образовательное учреждение детский сад  
комбинированного вида №17, МДОУ д/с комбинированного вида №17

**1.2. Адрес объекта**

301602, Россия, Тульская область, Узловский район, город Узловая,

пер. Тургенева, дом 5

Наименование объекта, адрес

| N<br>п/п | Наименование<br>функционально-<br>планировочного<br>элемента | Наличие элемента |               |           | Выявленные нарушения<br>и замечания         |                                           | Работы по<br>адаптации объектов                          |               |
|----------|--------------------------------------------------------------|------------------|---------------|-----------|---------------------------------------------|-------------------------------------------|----------------------------------------------------------|---------------|
|          |                                                              | есть/<br>нет     | N на<br>плане | N<br>фото | Содержание                                  | Значимо<br>для<br>инвалида<br>(категория) | Содержание                                               | Виды<br>работ |
| 4.1      | Кабинетная<br>форма<br>обслуживания                          | нет              | -             | -         | .                                           | -                                         | -                                                        | -             |
| 4.2      | Зальная форма<br>обслуживания                                | есть             | -             | -         | Отсутствуют<br>приборы<br>усиления<br>звука | -                                         | Установка<br>приборов<br>усиления<br>звука<br>невозможна | -             |
| 4.3      | Прилавочная<br>форма<br>обслуживания                         | нет              | -             | -         | .                                           | -                                         | -                                                        | -             |
| 4.4      | Форма обслу-<br>живания с пе-<br>ремещением по<br>маршруту   | нет              | -             | -         | .                                           | -                                         | -                                                        | -             |
| 4.5      | Кабина инди-<br>видуального<br>обслуживания                  | нет              | -             | -         | .                                           | -                                         | -                                                        | -             |
|          | <b>ОБЩИЕ</b><br>требования к<br>зоне                         | -                | -             | -         | .                                           | -                                         | -                                                        | -             |

## II. Заключение по зоне:

| Наименование структурно-функциональной зоны | Состояние доступности*<br>(к пункту 3.4 Акта обследования ОСИ) | Приложение |        | Рекомендации по адаптации<br>(вид работы) **к пункту 4.1 Акта обследования ОСИ |
|---------------------------------------------|----------------------------------------------------------------|------------|--------|--------------------------------------------------------------------------------|
|                                             |                                                                | N на плане | N фото |                                                                                |
| Зоны целевого назначения здания             | ДЧ-И(О,С,Г,У)                                                  | -          | -      | Текущий ремонт.                                                                |

-----

<\*> Указывается: ДП-В - доступно полностью всем; ДП-И (К, О, С, Г, У) - доступно полностью избирательно (указать категории инвалидов); ДЧ-В - доступно частично всем; ДЧ-И (К, О, С, Г, У) - доступно частично избирательно (указать категории инвалидов); ДУ - доступно условно, ВНД - недоступно.

<\*\*\*> Указывается один из вариантов: не нуждается; ремонт (текущий, капитальный); индивидуальное решение с ТСП; технические решения невозможны - организация альтернативной формы обслуживания.

Комментарий к заключению:

---

Приложение № 4 (II)  
к Акту обследования объекта социальной  
инфраструктуры к паспорту доступности  
объекта социальной инфраструктуры № \_\_\_\_  
от " \_\_\_\_ " \_\_\_\_\_ 20 \_\_\_\_ г.

**I. Результаты обследования:**

**4. Зоны целевого назначения здания  
(целевого посещения объекта)**

**Вариант II - места приложения труда**

Муниципальное дошкольное образовательное учреждение детский сад  
комбинированного вида №17, МДОУ д/с комбинированного вида №17

**1.2. Адрес объекта**

301602, Россия, Тульская область, Узловский район, город Узловая,  
пер. Тургенева, дом 5

Наименование объекта, адрес

| Наименование функционально-планировочного элемента | Наличие элемента |            |        | Выявленные нарушения и замечания |                                  | Работы по адаптации объектов |            |
|----------------------------------------------------|------------------|------------|--------|----------------------------------|----------------------------------|------------------------------|------------|
|                                                    | есть/нет         | N на плане | N фото | Содержание                       | Значимо для инвалида (категория) | Содержание                   | Виды работ |
| Место приложения труда                             | нет              | -          | -      | -                                | -                                | -                            | -          |

**II. Заключение по зоне:**

| Наименование структурно-функциональной зоны | Состояние доступности*<br>(к пункту 3.4 Акта обследования ОСИ) | Приложение |        | Рекомендации по адаптации (вид работы) **к пункту 4.1 Акта обследования ОСИ |
|---------------------------------------------|----------------------------------------------------------------|------------|--------|-----------------------------------------------------------------------------|
|                                             |                                                                | N на плане | N фото |                                                                             |
| -                                           | -                                                              | -          | -      | -                                                                           |

\* Указывается: ДП-В - доступно полностью всем; ДП-И (К, О, С, Г, У) - доступно полностью избирательно (указать категории инвалидов); ДЧ-В - доступно частично всем; ДЧ-И (К, О, С, Г, У) - доступно частично избирательно (указать категории инвалидов); ДУ - доступно условно, ВНД - недоступно.

\*\* Указывается один из вариантов: не нуждается; ремонт (текущий, капитальный); индивидуальное решение с ТСР; технические решения невозможны - организация альтернативной формы обслуживания.

Комментарий к заключению:

Приложение № 4 (III)  
к Акту обследования объекта социальной  
инфраструктуры к паспорту доступности  
объекта социальной инфраструктуры № \_\_\_\_  
от " \_\_\_\_ " \_\_\_\_\_ 20 \_\_\_\_ г.

**I. Результаты обследования:**

**4. Зоны целевого назначения здания (целевого посещения объекта)**

**Вариант III - жилые помещения**

Муниципальное дошкольное образовательное учреждение детский сад  
комбинированного вида №17, МДОУ д/с комбинированного вида №17

**1.2. Адрес объекта**

301602, Россия, Тульская область, Узловский район, город Узловый,

пер. Тургенева, дом 5

Наименование объекта, адрес

| Наименование функционально-планировочного элемента | Наличие элемента |            |        | Выявленные нарушения и замечания |                                   | Работы по адаптации объектов |            |
|----------------------------------------------------|------------------|------------|--------|----------------------------------|-----------------------------------|------------------------------|------------|
|                                                    | есть/нет         | N на плане | N фото | Содержание                       | Значимо для инвалидов (категория) | Содержание                   | Виды работ |
| Жилые помещения                                    | нет              | -          | -      | -                                | -                                 | -                            | -          |

**II. Заключение по зоне:**

| Наименование структурно-функциональной зоны | Состояние доступности*<br>(к пункту 3.4 Акта обследования ОСИ) | Приложение |        | Рекомендации по адаптации (вид работы) **<br>к пункту 4.1 Акта обследования ОСИ |
|---------------------------------------------|----------------------------------------------------------------|------------|--------|---------------------------------------------------------------------------------|
|                                             |                                                                | N на плане | N фото |                                                                                 |
| -                                           | -                                                              | -          | -      |                                                                                 |

\* Указывается: ДП-В - доступно полностью всем; ДП-И (К, О, С, Г, У) - доступно полностью избирательно (указать категории инвалидов); ДЧ-В - доступно частично всем; ДЧ-И (К, О, С, Г, У) - доступно частично избирательно (указать категории инвалидов); ДУ - доступно условно, ВНД - недоступно.

\*\* Указывается один из вариантов: не нуждается; ремонт (текущий, капитальный); индивидуальное решение с ТСР, технические решения невозможны - организация альтернативной формы обслуживания.

Комментарий к заключению:

Приложение № 5  
к Акту обследования объекта  
социальной инфраструктуры к паспорту  
доступности объекта  
социальной инфраструктуры  
№ \_\_\_\_\_ от " \_\_\_\_ " \_\_\_\_\_ 20\_\_ г.

**I. Результаты обследования:**

**5. Санитарно-гигиенических помещений**

Муниципального дошкольного образовательного учреждения детского  
сада комбинированного вида № 17

301602, Россия, Тульская область, Узловский район, город

Узловая, пер. Тургенева, дом 5

Наименование объекта, адрес

| N<br>п/<br>п | Наименование<br>функционально-<br>планировочного<br>элемента | Наличие<br>элемента |                      |               | Выявленные<br>нарушения<br>и замечания |                                                    | Работы по<br>адаптации<br>объектов      |                    |
|--------------|--------------------------------------------------------------|---------------------|----------------------|---------------|----------------------------------------|----------------------------------------------------|-----------------------------------------|--------------------|
|              |                                                              | есть/<br>нет        | N<br>на<br>пла<br>не | N<br>фо<br>то | Содержание                             | Значи<br>мо для<br>инвали<br>да<br>(катего<br>рия) | Содержани<br>е                          | Вид<br>ы раб<br>от |
| 5.<br>1.     | Туалетная<br>комната                                         | есть                | -                    | -             | Отсутствует<br>звуковая<br>информация  | -                                                  | Установка<br>звуковой<br>информали<br>и | -                  |
| 5.<br>2.     | Душевая/<br>ванная комната                                   | нет                 | -                    | -             | -                                      | -                                                  | -                                       | -                  |
| 5.<br>3.     | Бытовая<br>комната<br>(гардеробная)                          | есть                | -                    | -             | -                                      | -                                                  | -                                       | -                  |
|              | ОБЩИЕ<br>требования к<br>зоне                                | -                   | -                    | -             | -                                      | -                                                  | -                                       | -                  |

**II. Заключение по зоне:**

| Наименование<br>структурно-<br>функциональной<br>зоны | Состояние<br>доступности*<br>(к пункту 3.4<br>Акта<br>обследования | Приложение    |           | Рекомендации<br>по адаптации<br>(вид работы)**<br>к пункту 4.1 Акта<br>обследования ОСИ |
|-------------------------------------------------------|--------------------------------------------------------------------|---------------|-----------|-----------------------------------------------------------------------------------------|
|                                                       |                                                                    | N на<br>плане | N<br>фото |                                                                                         |

|                                   |            |   |   |                                |
|-----------------------------------|------------|---|---|--------------------------------|
|                                   | ОСИ)       |   |   |                                |
| Санитарно-гигиенические помещения | <b>ВДН</b> | - | - | Технические решения невозможны |

\* указывается: ДП-В - доступно полностью всем; ДП-И (К, О, С, Г, У) - доступно полностью избирательно (указать категории инвалидов); ДЧ-В - доступно частично всем; ДЧ-И (К, О, С, Г, У) - доступно частично избирательно (указать категории инвалидов); ДУ - доступно условно, ВНД - недоступно

\*\*указывается один из вариантов: не нуждается; ремонт (текущий, капитальный); индивидуальное решение с ТСП; технические решения невозможны - организация альтернативной формы обслуживания

Комментарий к  
заключению: \_\_\_\_\_

Приложение № 6  
к Акту обследования объекта  
социальной инфраструктуры  
к паспорту доступности объекта  
социальной инфраструктуры  
№ \_\_\_\_\_ от " \_\_\_\_ " \_\_\_\_\_ 20\_\_ г.

**I. Результаты обследования:**  
**6. Системы информации на объекте**

Муниципального дошкольного образовательного учреждения детского  
сада комбинированного вида № 17

301602, Россия, Тульская область, Узловский район, город

Узловая, пер. Тургенева, дом 5

Наименование объекта, адрес

| N<br>п/<br>п | Наименование<br>функционально-<br>планировочного<br>элемента | Наличие<br>элемента |                  |           | Выявленные<br>нарушения<br>и замечания |                                            | Работы по<br>адаптации объектов |               |
|--------------|--------------------------------------------------------------|---------------------|------------------|-----------|----------------------------------------|--------------------------------------------|---------------------------------|---------------|
|              |                                                              | есть<br>/ не<br>т   | N<br>на<br>плане | N<br>фото | Содержание                             | Значимое<br>для<br>инвалида<br>(категория) | Содержание                      | Виды<br>работ |
| 6.1.         | Визуальные средства                                          | нет                 | -                | -         | -                                      | -                                          | -                               | -             |
| 6.2.         | Акустические средства                                        | нет                 | -                | -         | -                                      | -                                          | -                               | -             |
| 6.3.         | Тактильные средства                                          | нет                 | -                | -         | -                                      | -                                          | -                               | -             |
|              | ОБЩИЕ требования к зоне                                      | нет                 | -                | -         | -                                      | -                                          | -                               | -             |

**II. Заключение по зоне:**

| Наименование<br>структурно-<br>функциональной<br>зоны | Состояние<br>доступности*<br>(к пункту 3.4<br>Акта<br>обследования<br>ОСИ) | Приложение    |           | Рекомендации<br>по адаптации<br>(вид работы)**<br>к пункту 4.1 Акта<br>обследования ОСИ |
|-------------------------------------------------------|----------------------------------------------------------------------------|---------------|-----------|-----------------------------------------------------------------------------------------|
|                                                       |                                                                            | N на<br>плане | N<br>фото |                                                                                         |
| -                                                     | -                                                                          | -             | -         | -                                                                                       |

\* указывается: ДП-В - доступно полностью всем; ДП-И (К, О, С, Г, У) - доступно полностью избирательно (указать категории инвалидов); ДЧ-В - доступно частично всем; ДЧ-И (К, О, С, Г, У) - доступно частично

избирательно (указать категории инвалидов); ДУ - доступно условно, ВНД - недоступно

\*\*указывается один из вариантов: не нуждается; ремонт (текущий, капитальный); индивидуальное решение с ТСП; технические решения невозможны - организация альтернативной формы обслуживания

Комментарий

к

заклучению: \_\_\_\_\_

\_\_\_\_\_

УТВЕРЖДАЮ  
Руководитель ОИВ  
Заместитель главы администрации  
муниципального образования



Узловский район  
Е.П.Трегубова  
2019 г.

**ПАСПОРТ ДОСТУПНОСТИ  
объекта социальной инфраструктуры (ОСИ)**

N \_\_\_\_\_

**1. Общие сведения об объекте**

**1.1. Наименование (вид) объекта**

Муниципальное дошкольное образовательное учреждение детский сад комбинированного вида №17, МДОУ д/с комбинированного вида №17.

**1.2. Адрес объекта**

301600. Россия. Тульская область, Узловский район, город Узловая,  
пер. Тургенева дом 5

**1.3. Сведения о размещении объекта:**

отдельно стоящее здание 2 этажа, 157,2 кв. м  
- наличие прилегающего земельного участка 2605 кв. м

**1.4. Год постройки здания 1950**

**1.5. Дата предстоящих плановых ремонтных работ.**

**Сведения об организации, расположенной на объекте**

**1.6. Название организации (учреждения) (полное юридическое наименование - согласно Уставу, краткое наименование)**

Муниципальное дошкольное образовательное учреждение детский сад комбинированного вида № 17, МДОУ д/с комбинированного вида №17

**1.7. Юридический адрес организации (учреждения)**

301600. Россия. Тульская область, Узловский район, город Узловая,  
пер. Тургенева дом 5

**1.8. Основание для пользования объектом (оперативное управление, аренда, собственность)**

оперативное управление

**1.9. Форма собственности (государственная, негосударственная)**

государственная

**1.10. Территориальная принадлежность (федеральная, региональная, муниципальная)**

муниципальная

1.11. Вышестоящая организация (наименование)

Комитет образования администрации муниципального образования Узловский район

1.12. Адрес вышестоящей организации, другие координаты

301600, Российская Федерация, Тульская область, г. Узловая, ул. Кирова, д. 25

телефон +7 (48731) 6-34-46

## **2. Характеристика деятельности организации на объекте (по обслуживанию населения)**

2.1. Сфера деятельности (здравоохранение, образование, социальная защита, физическая культура и спорт, культура, связь и информация, транспорт, жилой фонд, потребительский рынок и сфера услуг, другое образование)

2.2. Виды оказываемых услуг

дошкольное образование

2.3. Форма оказания услуг: (на объекте, с длительным пребыванием, в т.ч. проживанием, на дому, дистанционно)

на объекте

2.4. Категории обслуживаемого населения по возрасту: (дети, взрослые трудоспособного возраста, пожилые; все возрастные категории)

дети

2.5. Категории обслуживаемых инвалидов: инвалиды, передвигающиеся на коляске, инвалиды с нарушениями опорно-двигательного аппарата; нарушениями зрения, нарушениями слуха, нарушениями умственного развития

2.6. Плановая мощность: посещаемость (количество обслуживаемых в день), вместимость, пропускная способность

20 / 17 воспитанника

2.7. Участие в исполнении ИПР инвалида, ребенка-инвалида (да, нет)

да

## **3. Состояние доступности объекта**

3.1. Путь следования к объекту пассажирским транспортом (описать путь от автовокзала автомобильным пригородным транспортном по автомобильной трассе до остановки «Водолей» маршрутом №3, №5, №149, №151, №164

наличие адаптированного пассажирского транспорта к объекту -

3.2. Путь к объекту от ближайшей остановки пассажирского транспорта:

3.2.1. Расстояние до объекта от остановки транспорта 350 м

3.2.2. Время движения (пешком) 6 мин.

3.2.3. Наличие выделенного от проезжей части пешеходного пути (да, нет) да

3.2.4. Перекрестки: нерегулируемые; регулируемые, со звуковой сигнализацией, таймером; нет да

3.2.5. Информация на пути следования к объекту: акустическая, тактильная, визуальная, нет нет

3.2.6. Перепады высоты на пути: есть, нет нет

Их обустройство для инвалидов на коляске: да, нет нет

3.3. Организация доступности объекта для инвалидов - форма обслуживания \*

| N<br>п/п | Категории инвалидов<br>(вид нарушения)                | Вариант организации<br>доступности объекта |
|----------|-------------------------------------------------------|--------------------------------------------|
| 1        | Все категории инвалидов и МГН<br>в том числе инвалиды | ДУ                                         |
| 2        | передвигающиеся на креслах-колясках                   | ДУ                                         |
| 3        | с нарушениями опорно-двигательного<br>аппарата        | А                                          |
| 4        | с нарушениями зрения                                  | ДУ                                         |
| 5        | с нарушениями слуха                                   | А                                          |
| 6        | с нарушениями умственного развития                    | А                                          |

\* Указывается один из вариантов: "А" (доступность всех зон и помещений - универсальная), "Б" (доступны специально выделенные участки и помещения), "ДУ" (доступность условная: дополнительная помощь сотрудника, услуги на дому, дистанционно), "ВНД" (временно недоступно).

3.4. Состояние доступности основных структурно-функциональных зон

| N<br>п/п | Основные структурно-функциональные<br>зоны объекта            | Рекомендации по<br>адаптации объекта<br>(вид работы) * |
|----------|---------------------------------------------------------------|--------------------------------------------------------|
| 1        | Территория, прилегающая к зданию<br>(участок)                 | ДП-В                                                   |
| 2        | Вход (входы) в здание                                         | ДУ                                                     |
| 3        | Путь (пути) движения внутри здания (в<br>т.ч. пути эвакуации) | ДЧ-И(О,С,Г,У)                                          |
| 4        | Зона целевого назначения (целевого<br>посещения объекта)      | ДЧ-И(О,С,Г,У)                                          |
| 5        | Санитарно-гигиенические помещения                             | ДЧ-И(О,С,Г,У)                                          |
| 6        | Система информации и связи (на всех<br>зонах)                 | ДЧ-И(О,С,Г,У)                                          |
| 7        | Пути движения к объекту (от остановки<br>транспорта)          | ДП-В                                                   |

<\*> Указывается: ДП-В - доступно полностью всем; ДЧ-И (К, О, С, Г, У) - доступно полностью избирательно (указать категории инвалидов); ДЧ-В - доступно частично всем; ДЧ-И (К, О, С, Г, У) - доступно частично избирательно (указать категории инвалидов); ДУ - доступно условно, ВНД - временно недоступно.

### 3.5. ИТОГОВОЕ ЗАКЛЮЧЕНИЕ о состоянии доступности ОСИ: ДЧ-И(О,С,Г,У)

#### 4. Управленческое решение

##### 4.1. Рекомендации по адаптации основных структурных элементов объекта

| N<br>п/п | Основные структурно-функциональные<br>зоны объекта            | Рекомендации по<br>адаптации объекта<br>(вид работы) *                                    |
|----------|---------------------------------------------------------------|-------------------------------------------------------------------------------------------|
| 1        | Территория, прилегающая к зданию (участок)                    | Не нуждается                                                                              |
| 2        | Вход (входы) в здание                                         | Технические решения<br>не возможны,<br>организация<br>альтернативных форм<br>обслуживания |
| 3        | Путь (пути) движения внутри здания (в т.ч. пути<br>эвакуации) | Технические решения<br>не возможны,<br>организация<br>альтернативных форм<br>обслуживания |
| 4        | Зона целевого назначения (целевого посещения<br>объекта)      | Технические решения<br>не возможны,<br>организация<br>альтернативных форм<br>обслуживания |
| 5        | Санитарно-гигиенические помещения                             | Технические решения<br>не возможны,<br>организация<br>альтернативных форм<br>обслуживания |
| 6        | Система информации на объекте (на всех зонах)                 | Технические решения<br>не возможны,<br>организация<br>альтернативных форм<br>обслуживания |
| 7        | Пути движения к объекту (от остановки<br>транспорта)          | Технические решения<br>не возможны,<br>организация<br>альтернативных форм<br>обслуживания |
| 8        | Все зоны и участки                                            |                                                                                           |

<\*> Указывается один из вариантов (видов работ): не нуждается; ремонт (текущий, капитальный); индивидуальное решение с ТСР; технические решения невозможны - организация альтернативной формы обслуживания.

4.3. Ожидаемый результат (по состоянию доступности) после выполнения работ по адаптации ДП-8

Оценка результатов исполнения программы, плана (по состоянию доступности) \_\_\_\_\_

4.4. Для принятия решения требуется, не требуется (нужное подчеркнуть):  
Согласование на Комитет

Имеется заключение уполномоченной организации о состоянии доступности объекта (наименование документа и выдавшей его организации, дата),  
прилагается

4.5. Информация размещена (обновлена) на Карте доступности Тульской области дата \_\_\_\_\_

(подписание сайта, порт


### 5. Особые отметки

Паспорт сформирован на основании:

1. Анкеты (информация об объекте) от "05" 12 20 19 г.
2. Акта обследования объекта № акта \_\_\_\_\_ от "05" 12 20 19 г.
3. Решения Комиссии \_\_\_\_\_ от " " 20 \_\_\_\_\_


Приложение  
санаторный  
корпус.  
I этаж.

Лит 5.  
H = 3.05

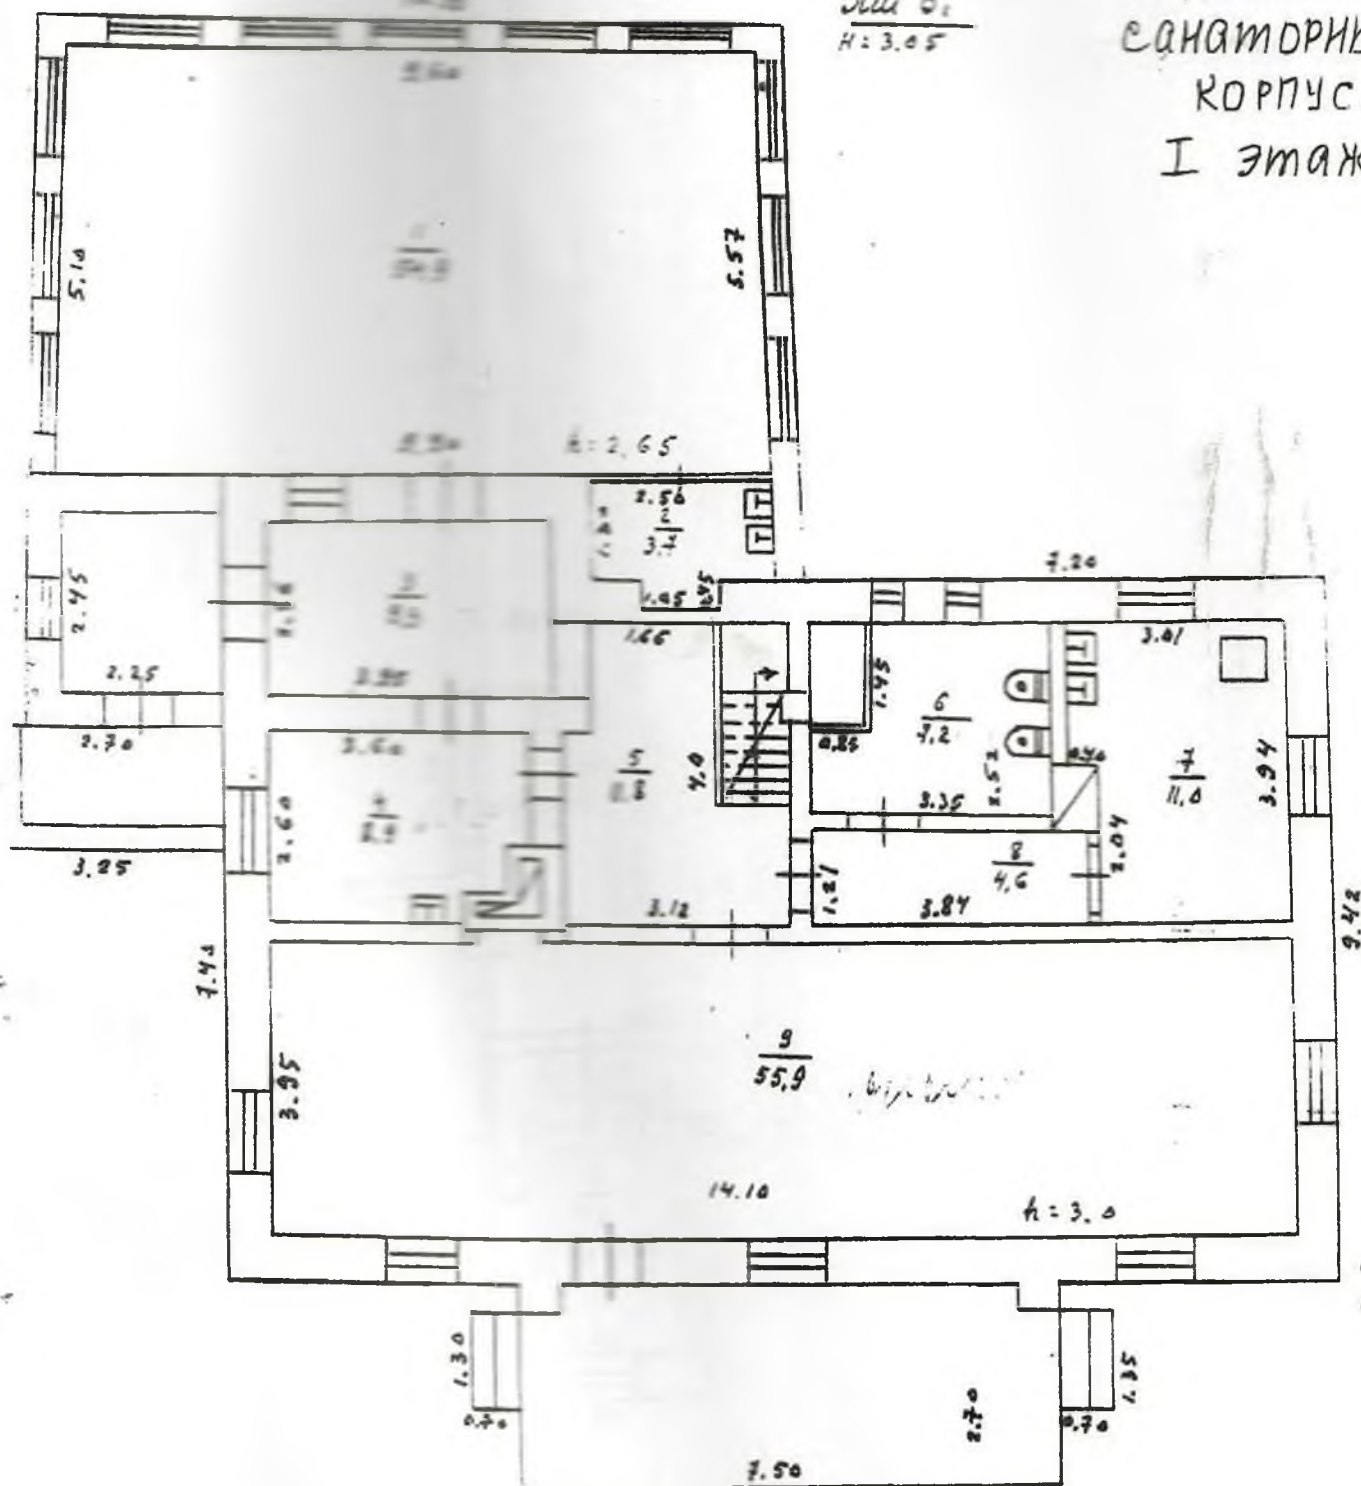

Б пар. Тургемев  
5 Узлова

Мамышкина З.И.  
Гамькова Т.П.  
Гамькова Л.Н.

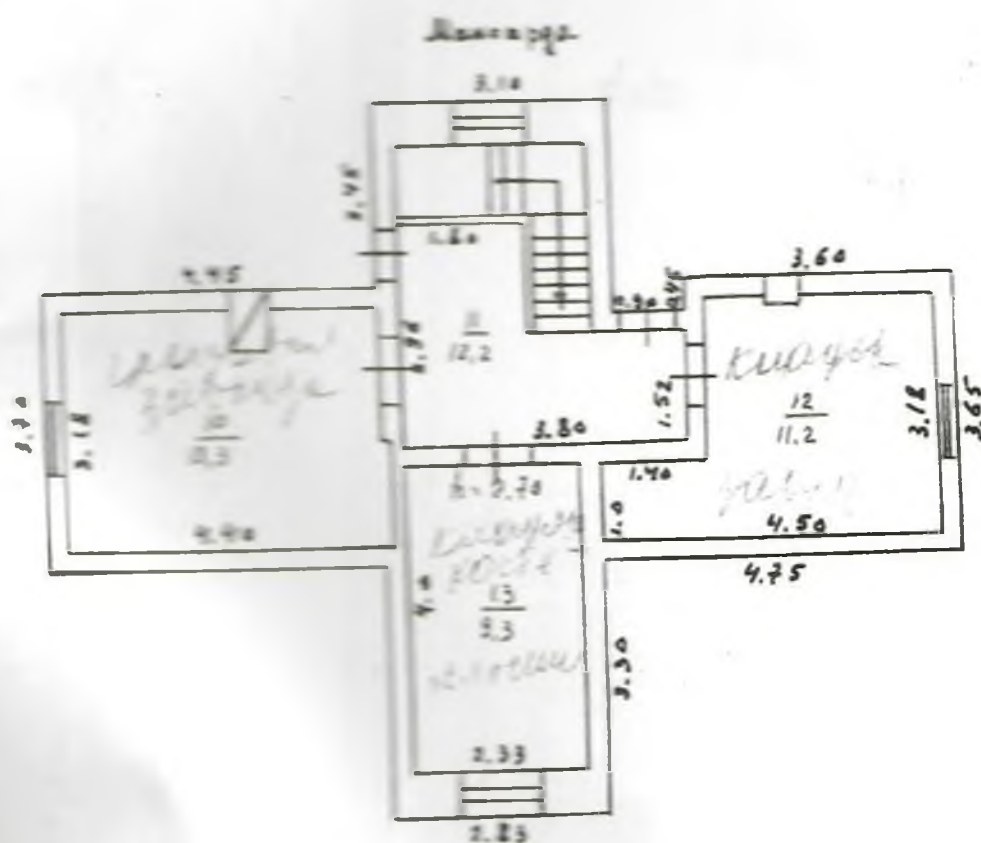

пер. Тургеева  
5 Узловая

1:100

Малышский З.М. Мр.  
Панькова Т.П.  
Панькова А.Н.

Пронумеровано, прошнуровано,  
скреплено печатью 31

листов

Заведующий МДОУ д/с №7

О.В.Хрусталева

